

Détail des vannages AEP et structure de chaussée



MO : Commune de Nausnac Fontanes

Aff : Lot. Les Crozettes / Lachamps

Obj : Détail AEP et structure de chaussée


Format : A4

Emis : MN


Echelle : 1/50ème

Date : 12/06/2019


Vannage 1 sous BâC

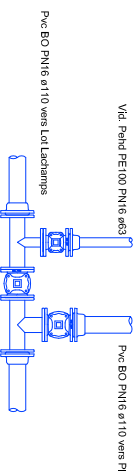


Vannage 2 s/s reg 1000x1000

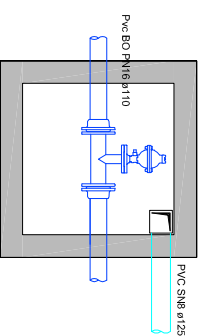


Vannage 3 s/s reg 1000x1000

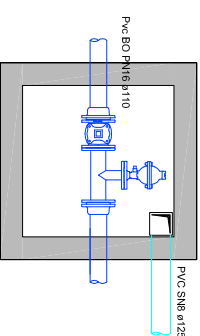

Vannage 4 s/s reg 2500x1500

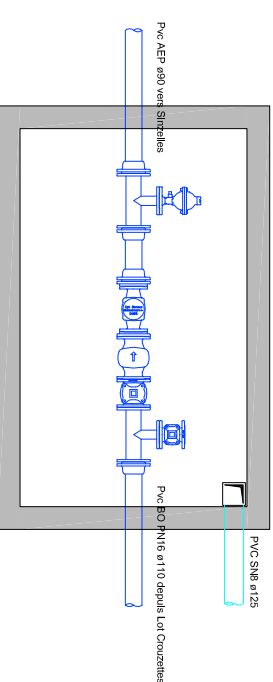

Coupe type des voiries

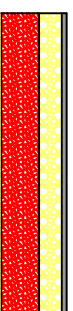

Couche de roulement Enduit treouché

Couche de base GNT 0/31.5 - ep. 15 cm / EV2 = 50MPa minimum

Couche de fondation GNT 0/60 - ep. 25cm

Géotextile classe 6 sur arase de terrassement EV2 = 20MPa minimum

Purge éventuelle + CDF GRD 0/150 si EV2 arase < 20MPa