

Département de la LOZÈRE
Commune de NAUSSAC-FONTANES

Lieu-dit "Rue de la Ponteyre"
PROPRIETE DE LA COMMUNE
DE NAUSSAC-FONTANES

Section D parcelles n°163 - 165 et 341p

PLAN DES RESEAUX

DCE




CABINET BOYER
géomètre expert - bureau d'études
Succursale de Jeanne COUET
2, av. Général Charbonnier
43 000 LA PUY EN VELAY
Tél : 04 71 02 37 94
Fax : 04 71 02 27 32

TOPO	AVP	PRO	DCE	DOE
Dossier :			0001	
Fichier :			D001_DCE.dwg	
Système de coordonnées :			Système de coordonnées Lambert93 CG4	
Echelle :			1 / 200	

Objet	Émission originale	PH	CS
1			
2			
3			
4			
5			
6			
7			
8			
9			
10			

LEGENDE RESEAUX

- EU PVC 200 EXISTANT
- EP PVC 400 EXISTANT
- EP PVC 250 + GRILLE 50X50
- EP PVC 160 + TABOURET DE BRCHT
- EU PVC 160
- EU PVC 125 + TABOURET DE BRCHT
- AEP PVC 63
- AEP PVC 25 + ABRI CPT+BAC
- RESEAU TELECOM TP 45
- ENEDIS D110
- ECLAIRAGE PUBLIC + LAMPADAIRE
- ECLAIRAGE PUBLIC
- REGARD AEP VIDANGE
- REGARD EU
- REGARD EP

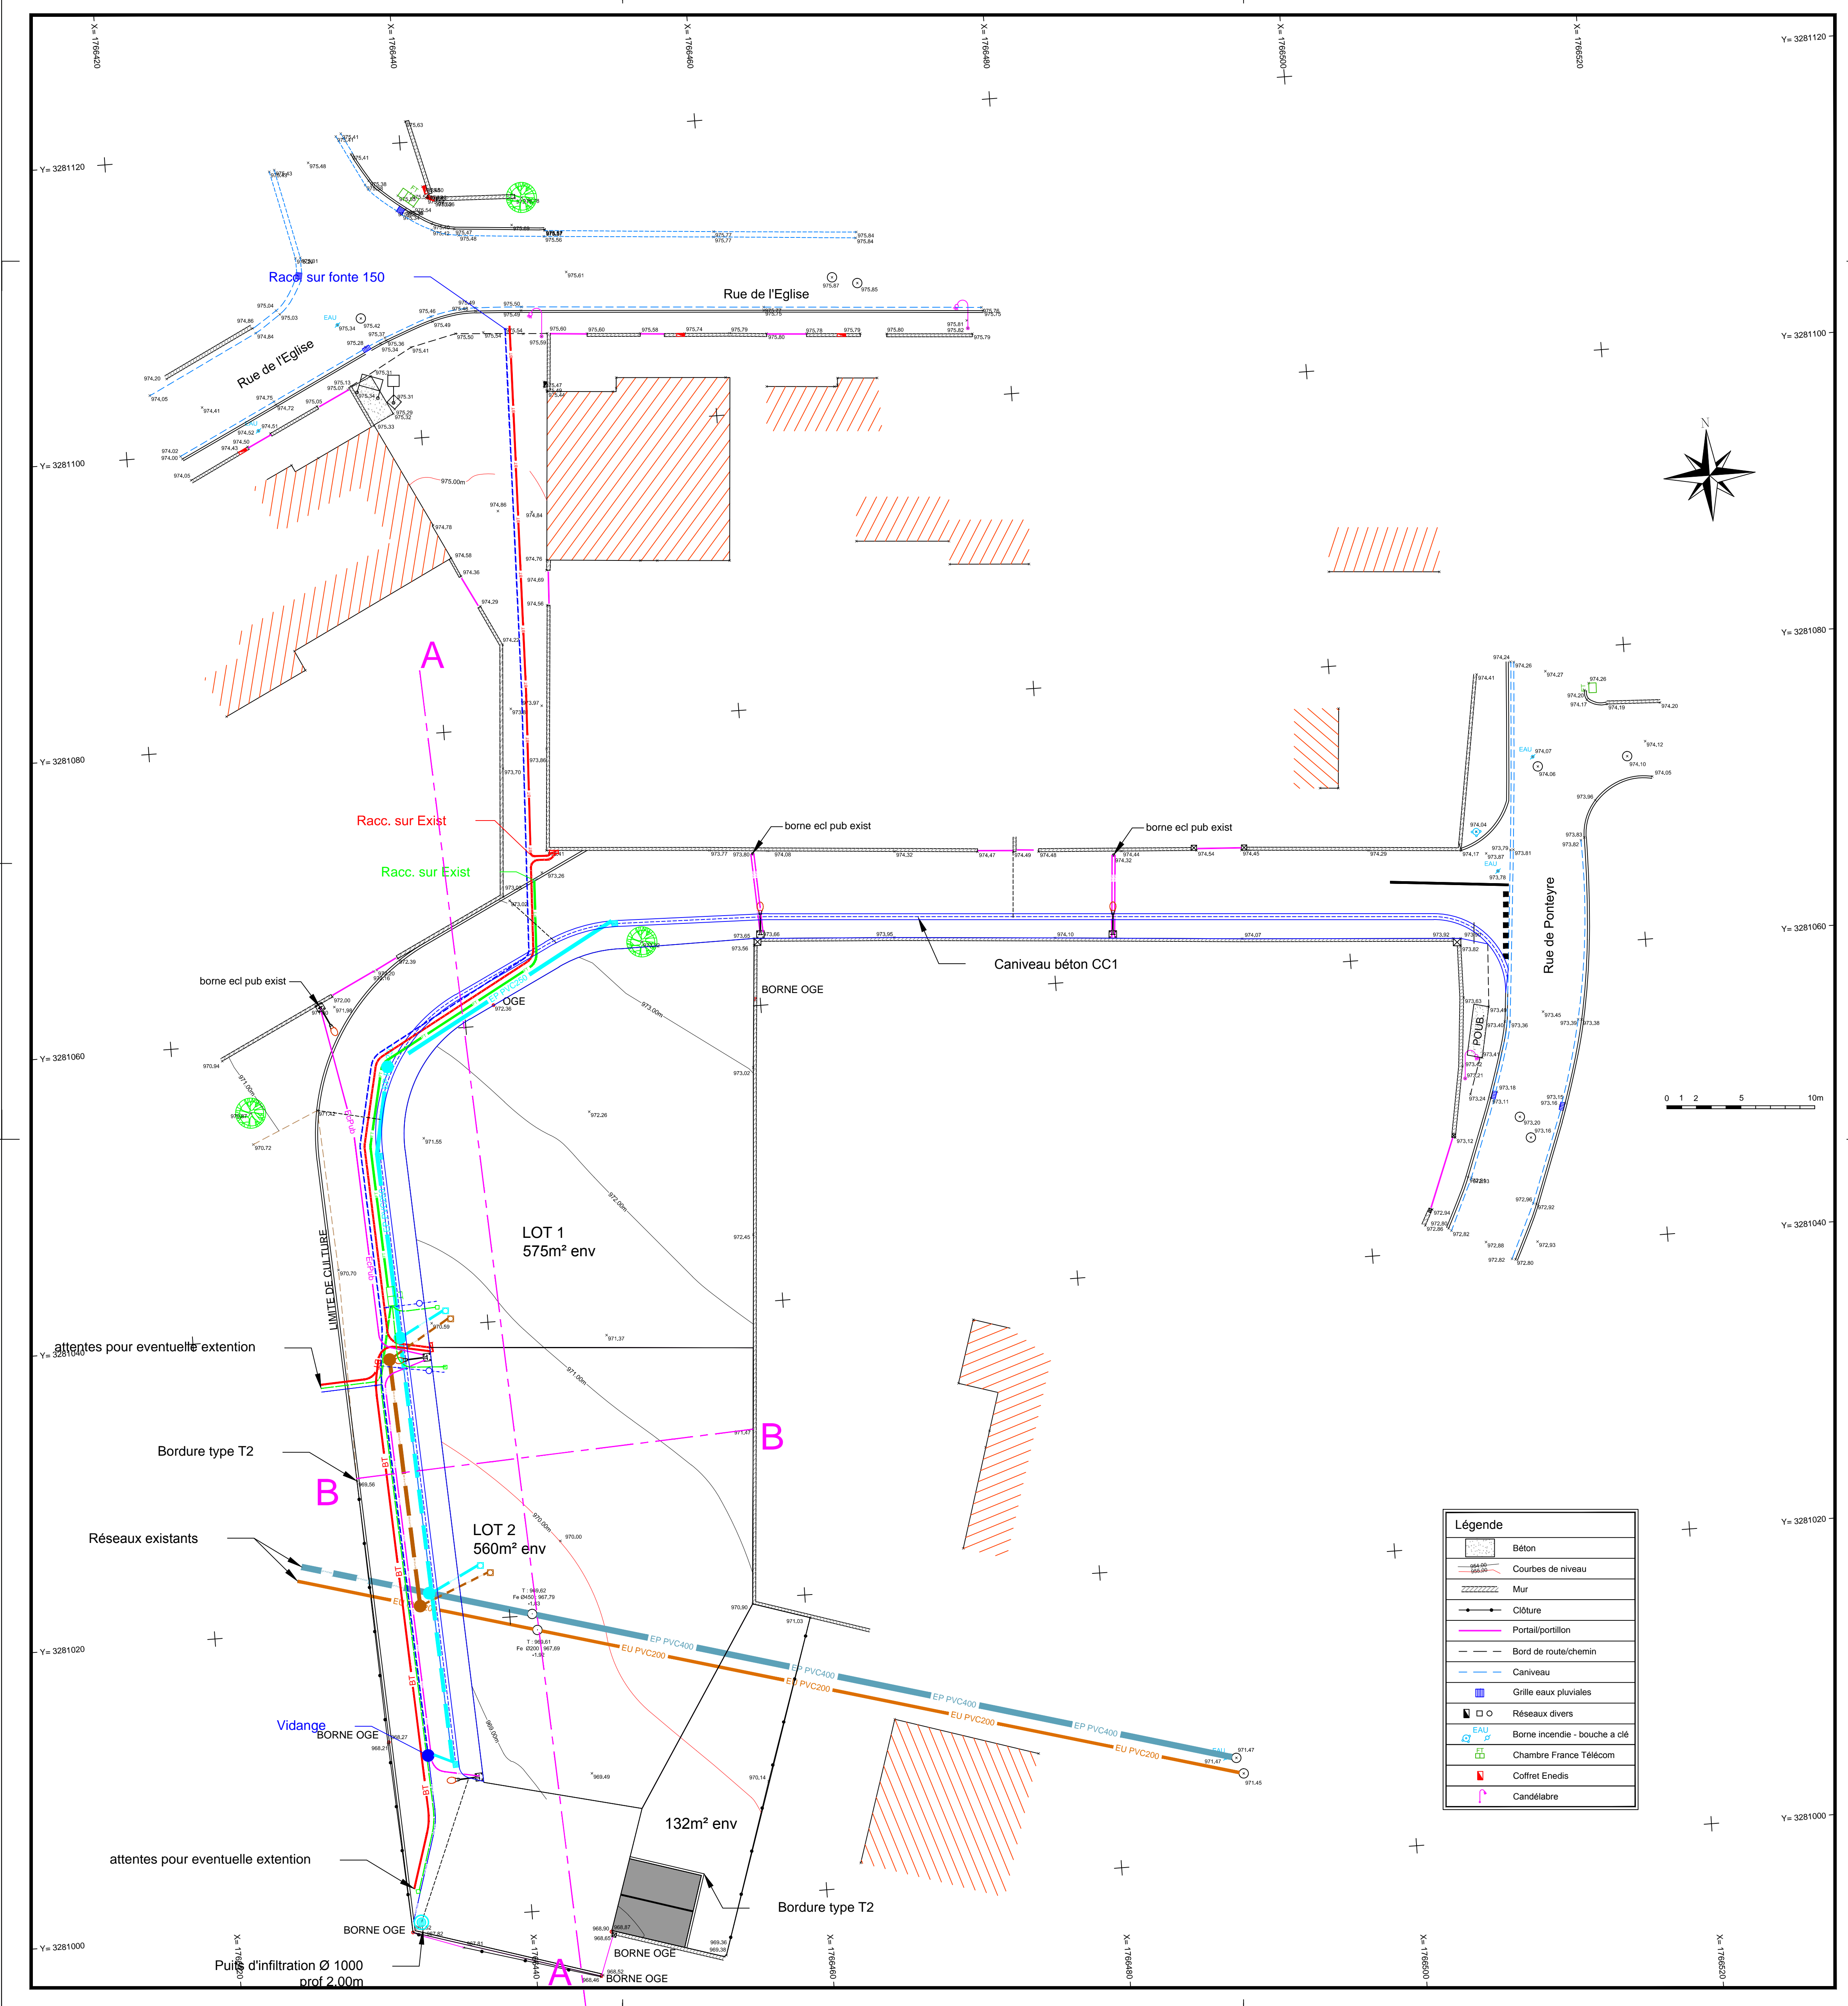

Légende

- Basin
- Couverts de niveau
- Mur
- Citelle
- Parti-partition
- Bord de trottoir
- Caniveau
- Grille eaux pluviales
- Réseaux divers
- Borne incendie - bouche à clé
- Chambre France Telecom
- Coffret Enedis
- Candélabre